

竹内化成スタジオ新設計画

2023年9月


特定非営利活動法人 黄金町エリアマネジメントセンター


運営上の特徴

- ・施設名称は、「竹内化成スタジオ」とする。
- ・今回の運営は、11月15日から2月15日までの3ヶ月間とする。
- ・黄金町エリアマネジメントの施設が使える。
(Site-C工房、電気釜、Site-D集会所、黄金スタジオキッチン、古本屋
Site-Aギャラリー、八番館などなど)
- ・黄金町バザールの招待作家になれる可能性がある。
- ・毎週3組の滞在アーティストのプレントークを開く。
- ・オープンスタジオを開く。
- ・最終週には全員で発表会を行う。

施設の特徴


- ・5階は大きなスペースで少人数、6階は小さなスペースで大人数 + 共用ホール
- ・アトリエ及び共用部は24時間使用可能
- ・共用部は男女別トイレ及びミニキッチン完備
- ・冷暖房完備
- ・眺望が良い
- ・駅から近い。黄金町駅から徒歩3分、日ノ出町駅から徒歩7分
- ・WIFI完備
- ・セキュリティ完備
- ・周辺にコンビニ・スーパー、飲食店、コインランドリーあり

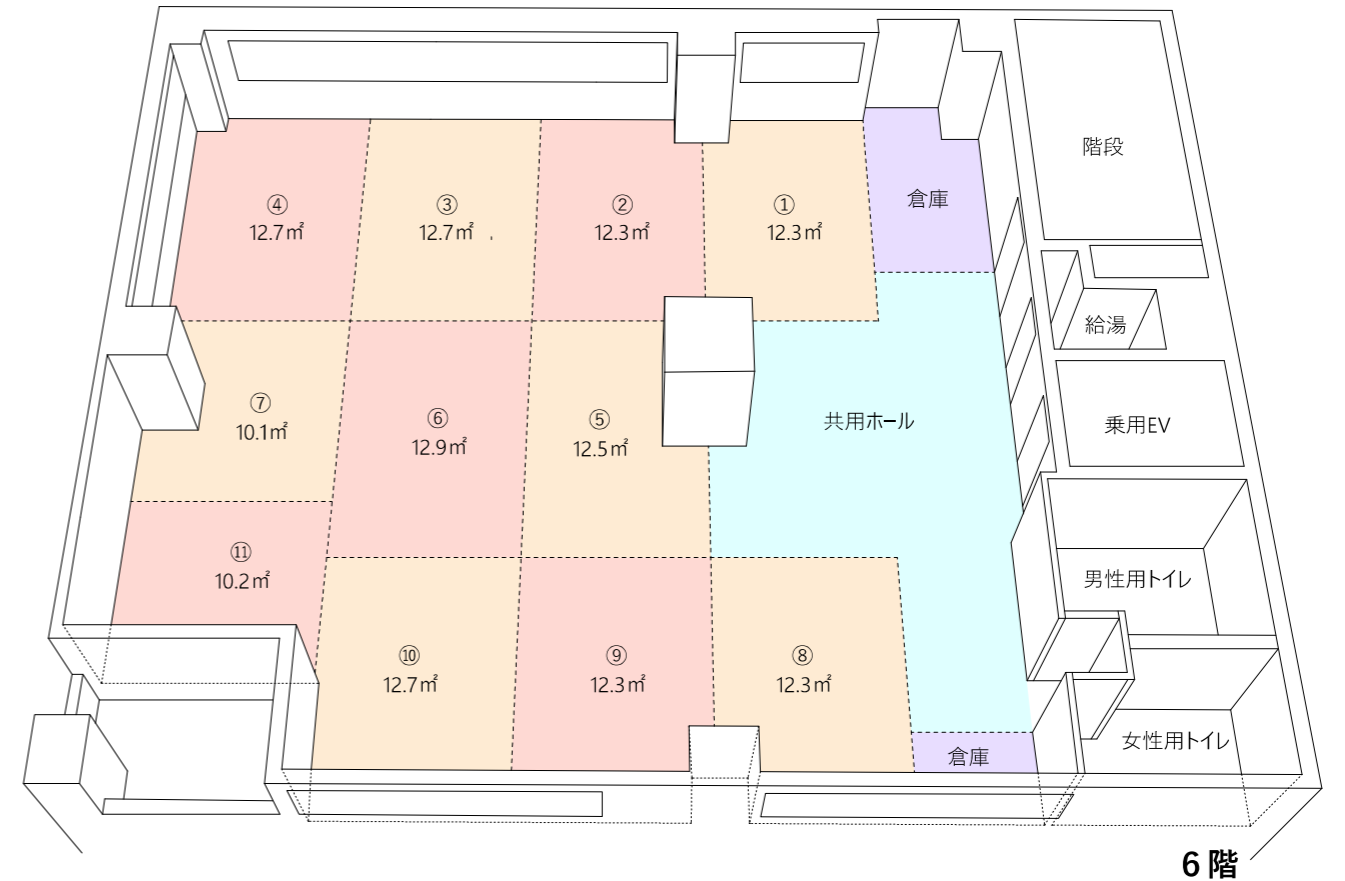

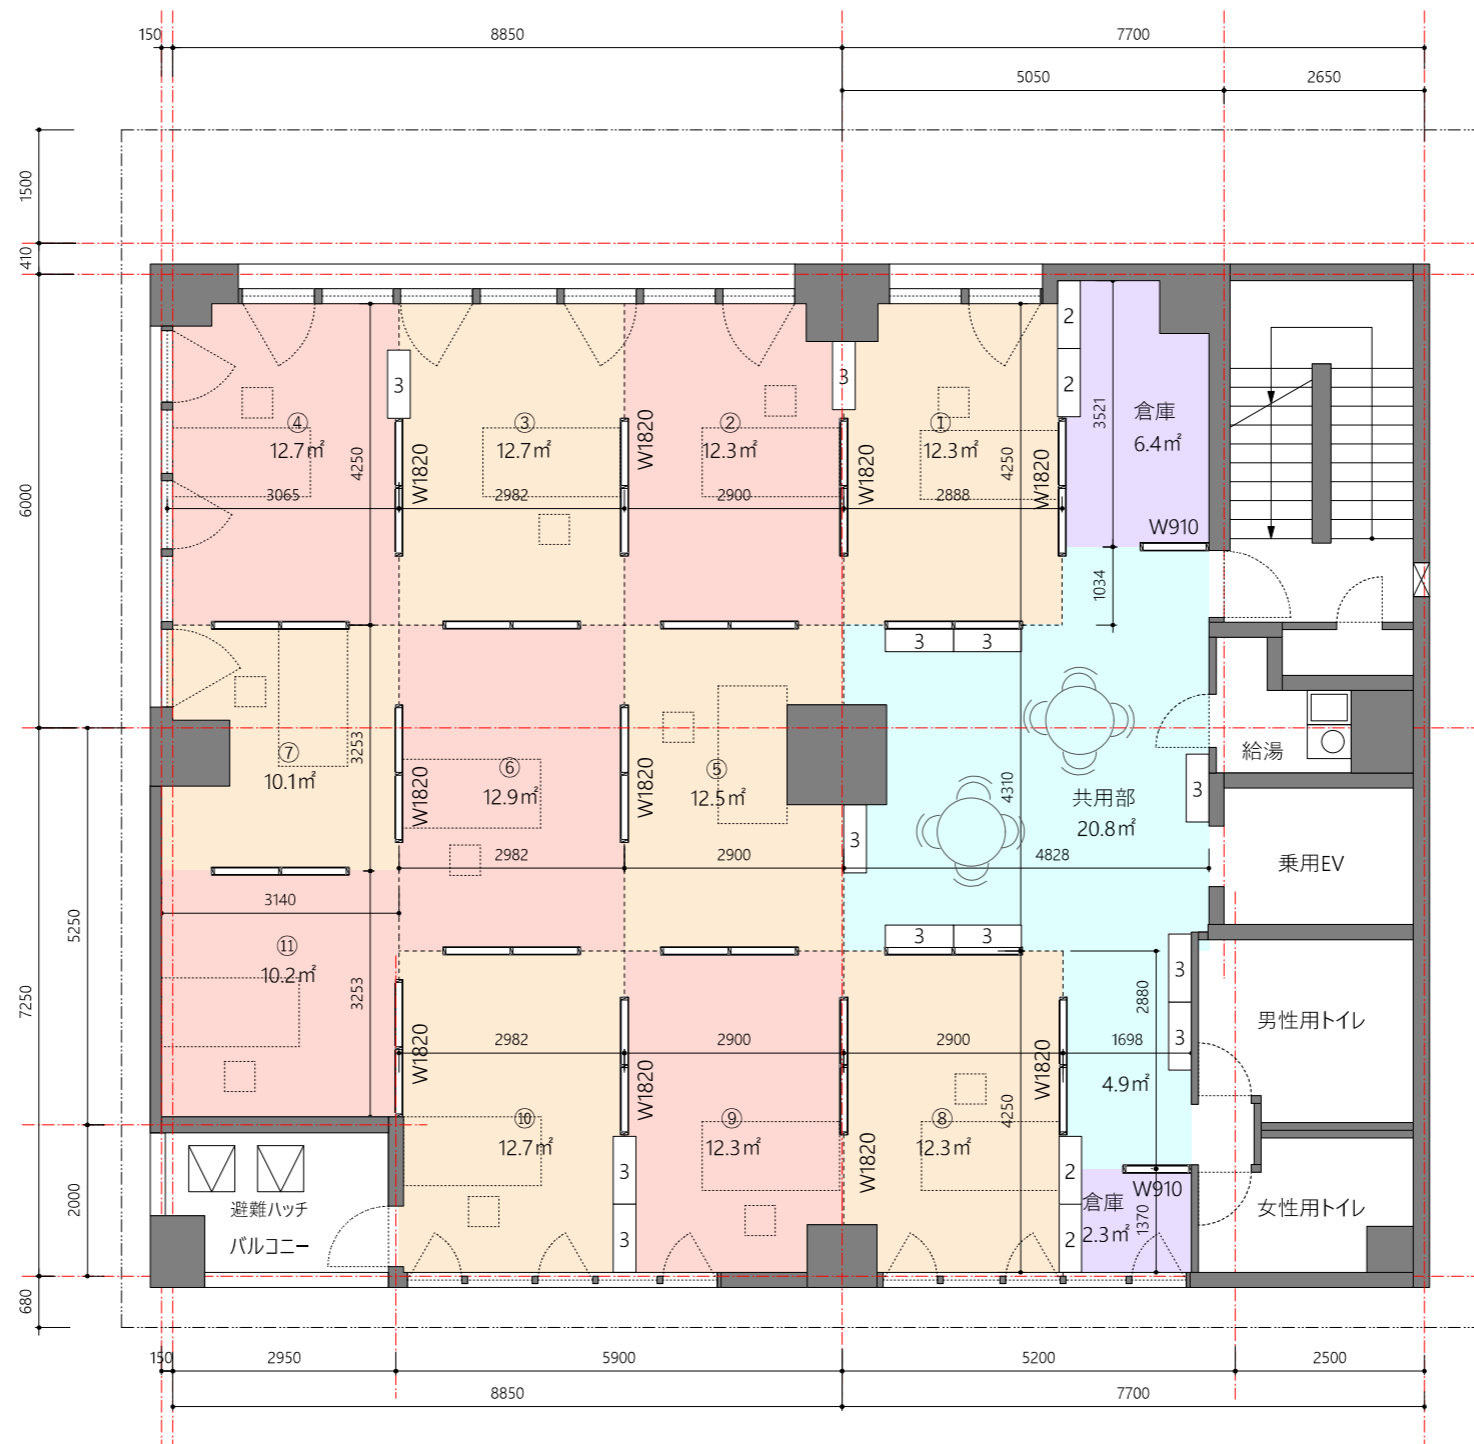

スタジオ①	12.3㎡
スタジオ②	12.3㎡
スタジオ③	12.7㎡
スタジオ④	12.7㎡
スタジオ⑤	12.5㎡
スタジオ⑥	12.9㎡
スタジオ⑦	10.1㎡
スタジオ⑧	12.3㎡
スタジオ⑨	12.3㎡
スタジオ⑩	12.7㎡
スタジオ⑪	10.2㎡
合計面積	133.0㎡
共有部(水色部)	27.7㎡
共有部(紫色部)	8.7㎡
総合計面積	169.4㎡

竹内化成ビル 6階 (1:100)

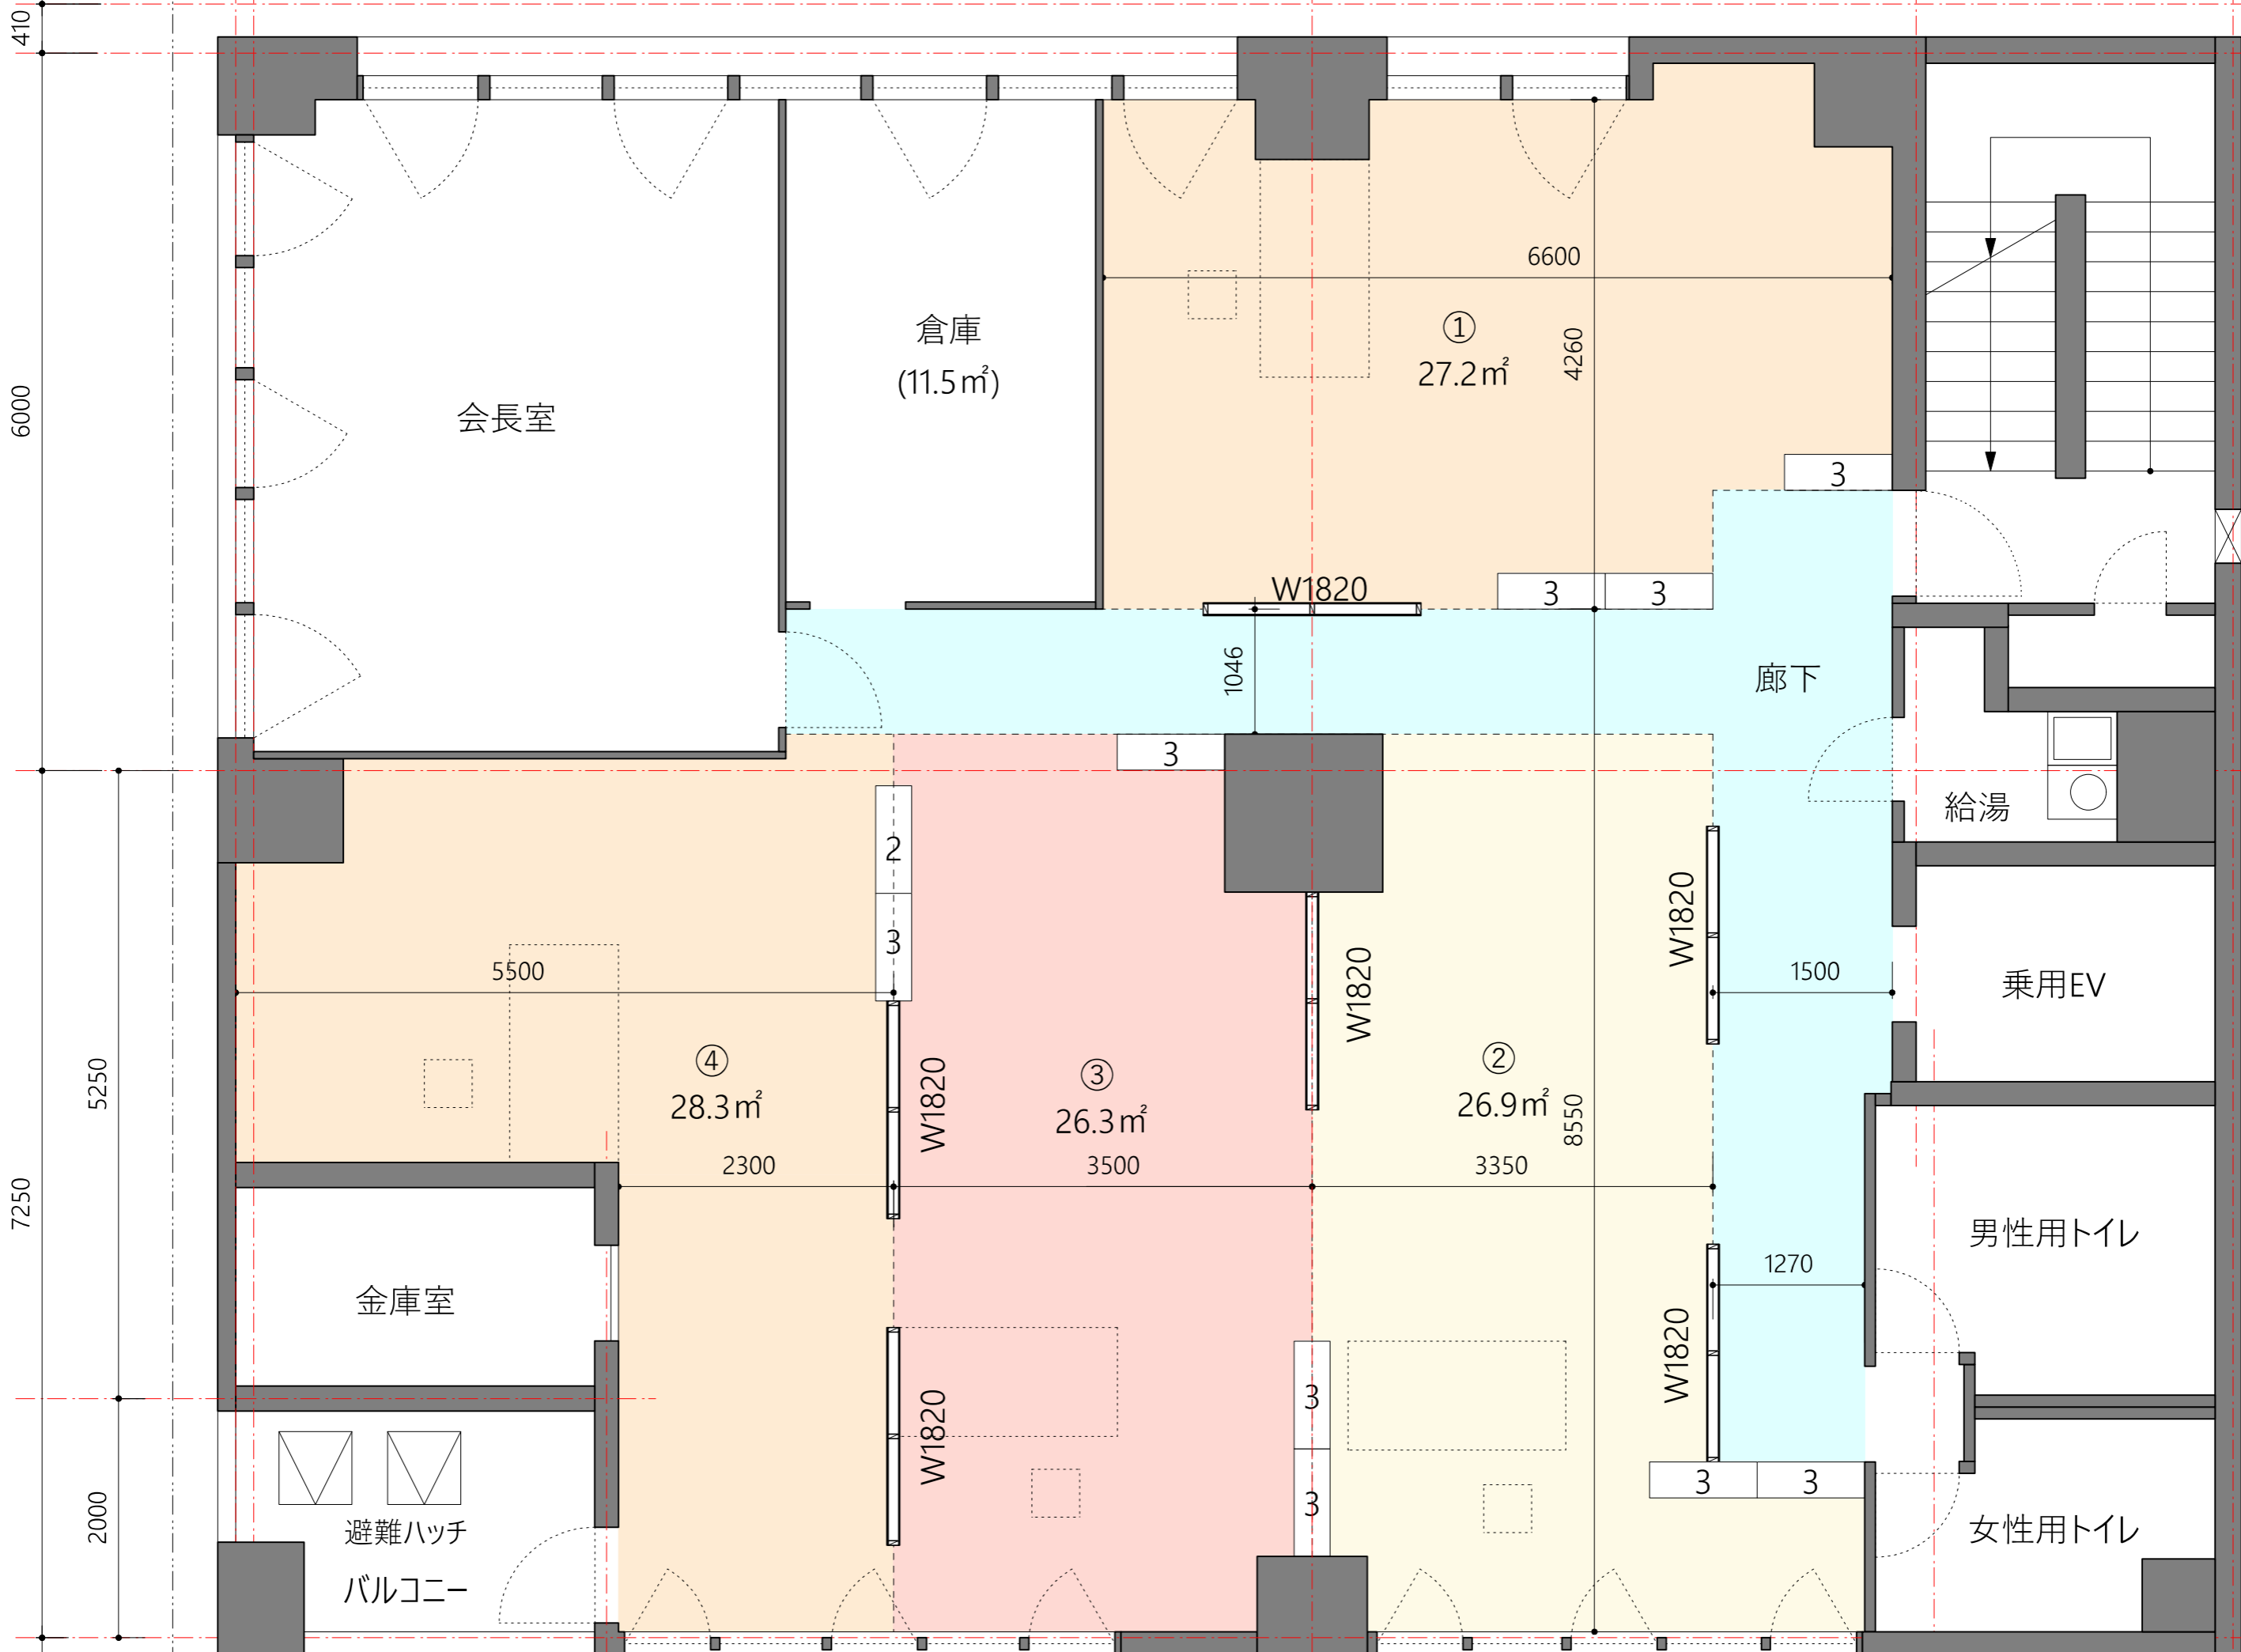

竹内化成ビル 5階 (1:100)

